


IMPIANTO DI MARZAGLIA

Planimetrie delle emergenze e della viabilità interna.

LEGENDA

	ESTINTORE
	PULSANTE DI BLOCCO
	CASSETTA DI PRONTO SOCCORSO
	PUNTO DI RACCOLTA
	VIE DI FUGA
	SALVAGENTE
	AMBIENTE CONFINATO
	VIE DI TRANSITO ATB
	VIE DI TRANS. MEZ. CEMENTO
	VIE DI TRANS. MEZ. ADDITIVI

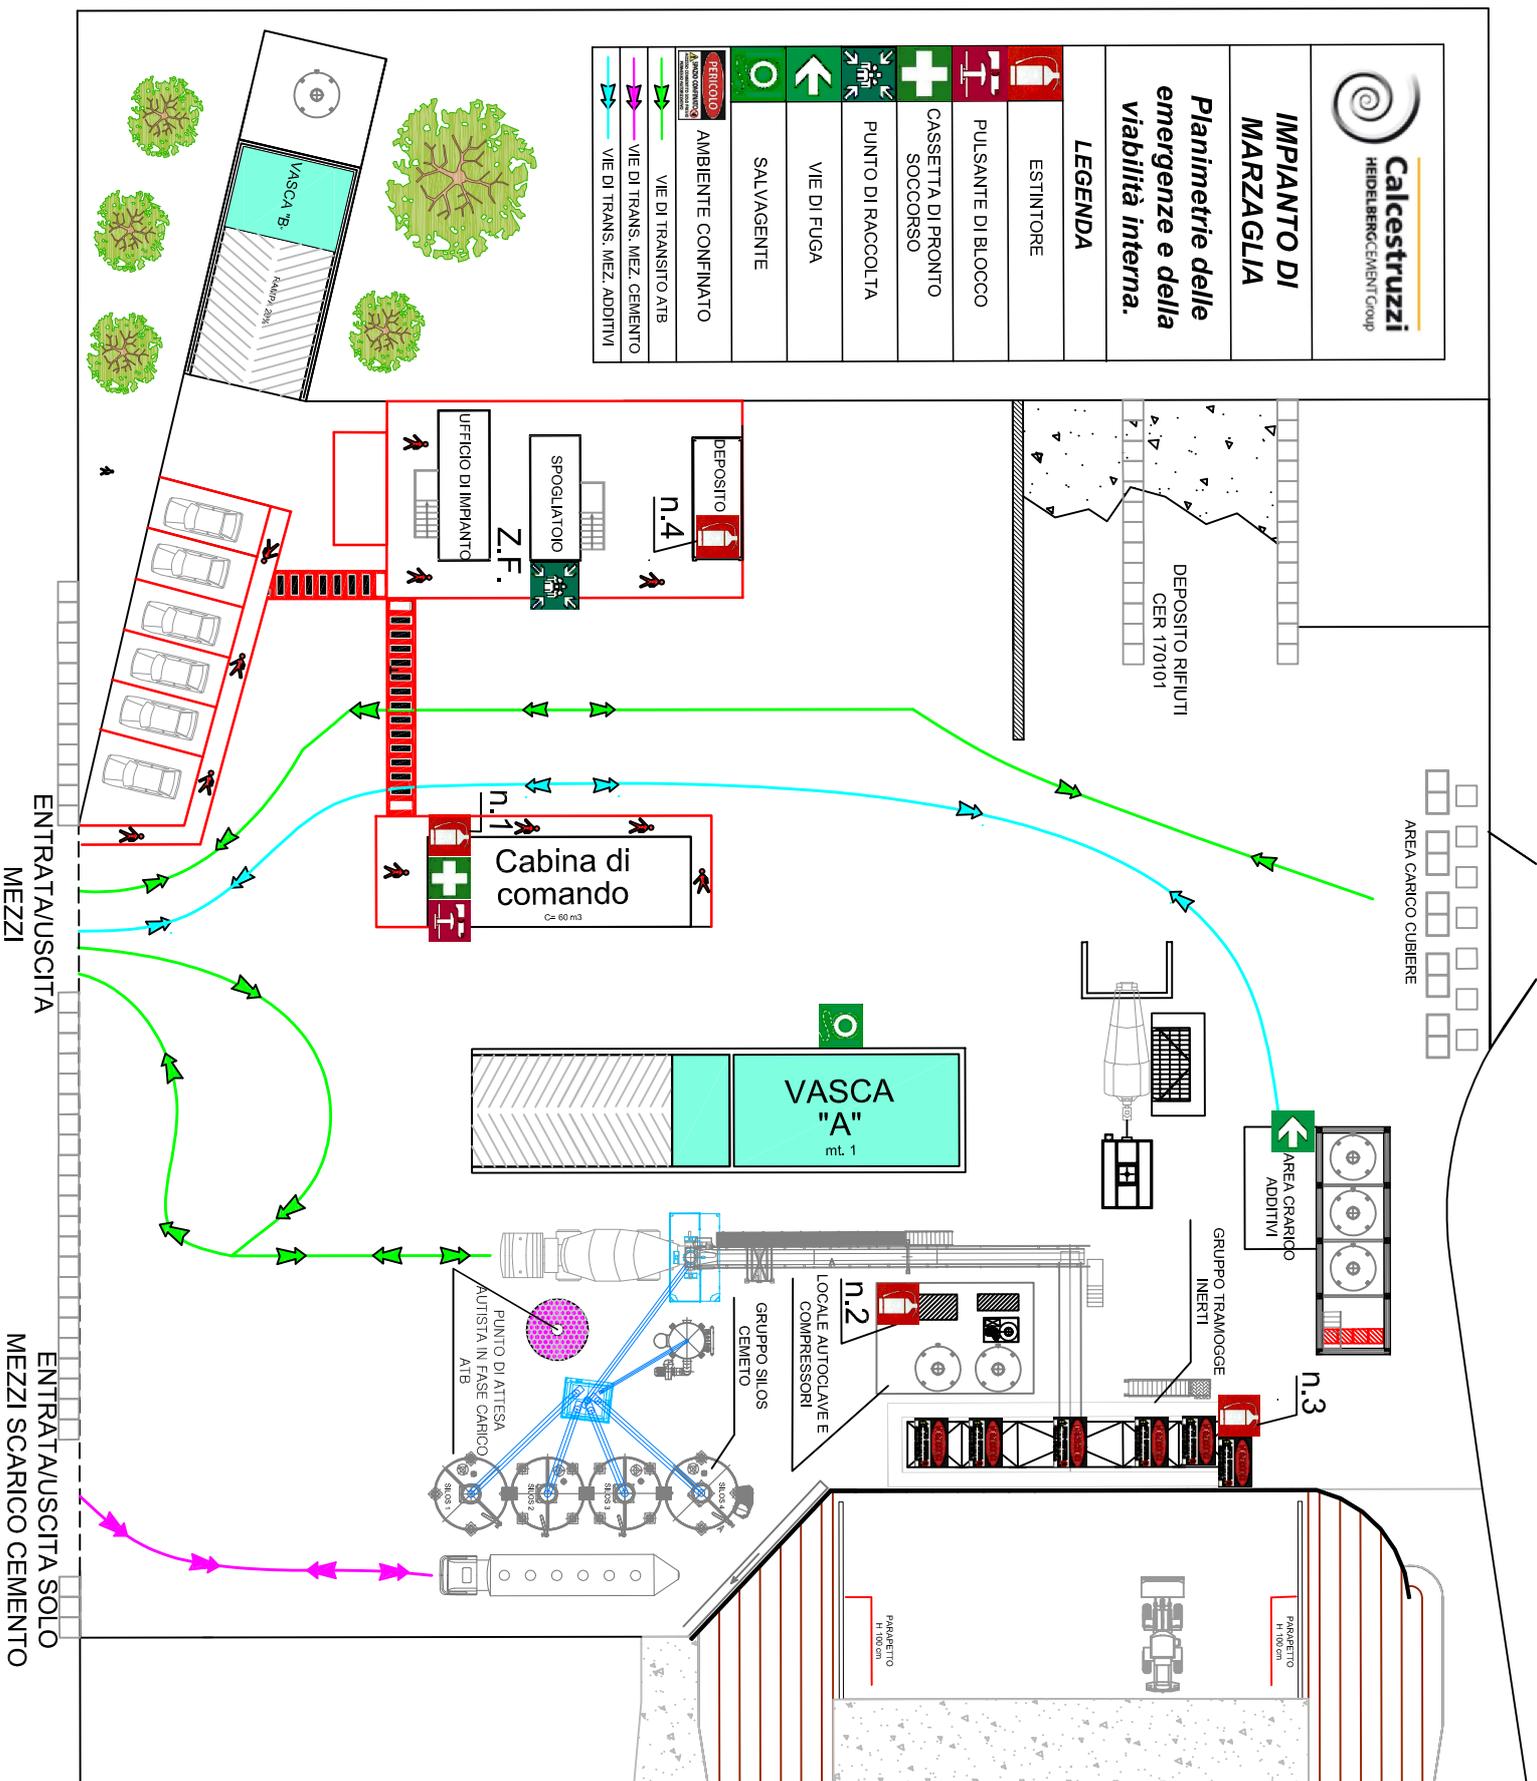

ENTRATA USCITA
MEZZI

ENTRATA USCITA SOLO
MEZZI SCARICO CEMENTO