



# IMPIANTO DI MARSICO NUOVO

Planimetria stato di fatto  
scala 1:500

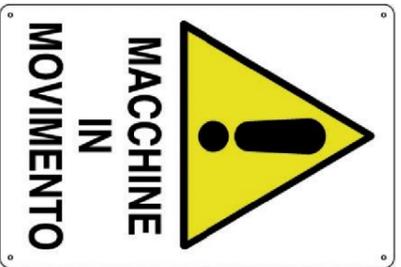

- LEGENDA
- BILICO AGGREGATI
  - BILICO CISTERNA ADDITIVO
  - AUTOBETONIERA
  - BILICO CISTERNA CEMENTO
  - AUTOVETTURE
  - PERCORSO PEDONALE

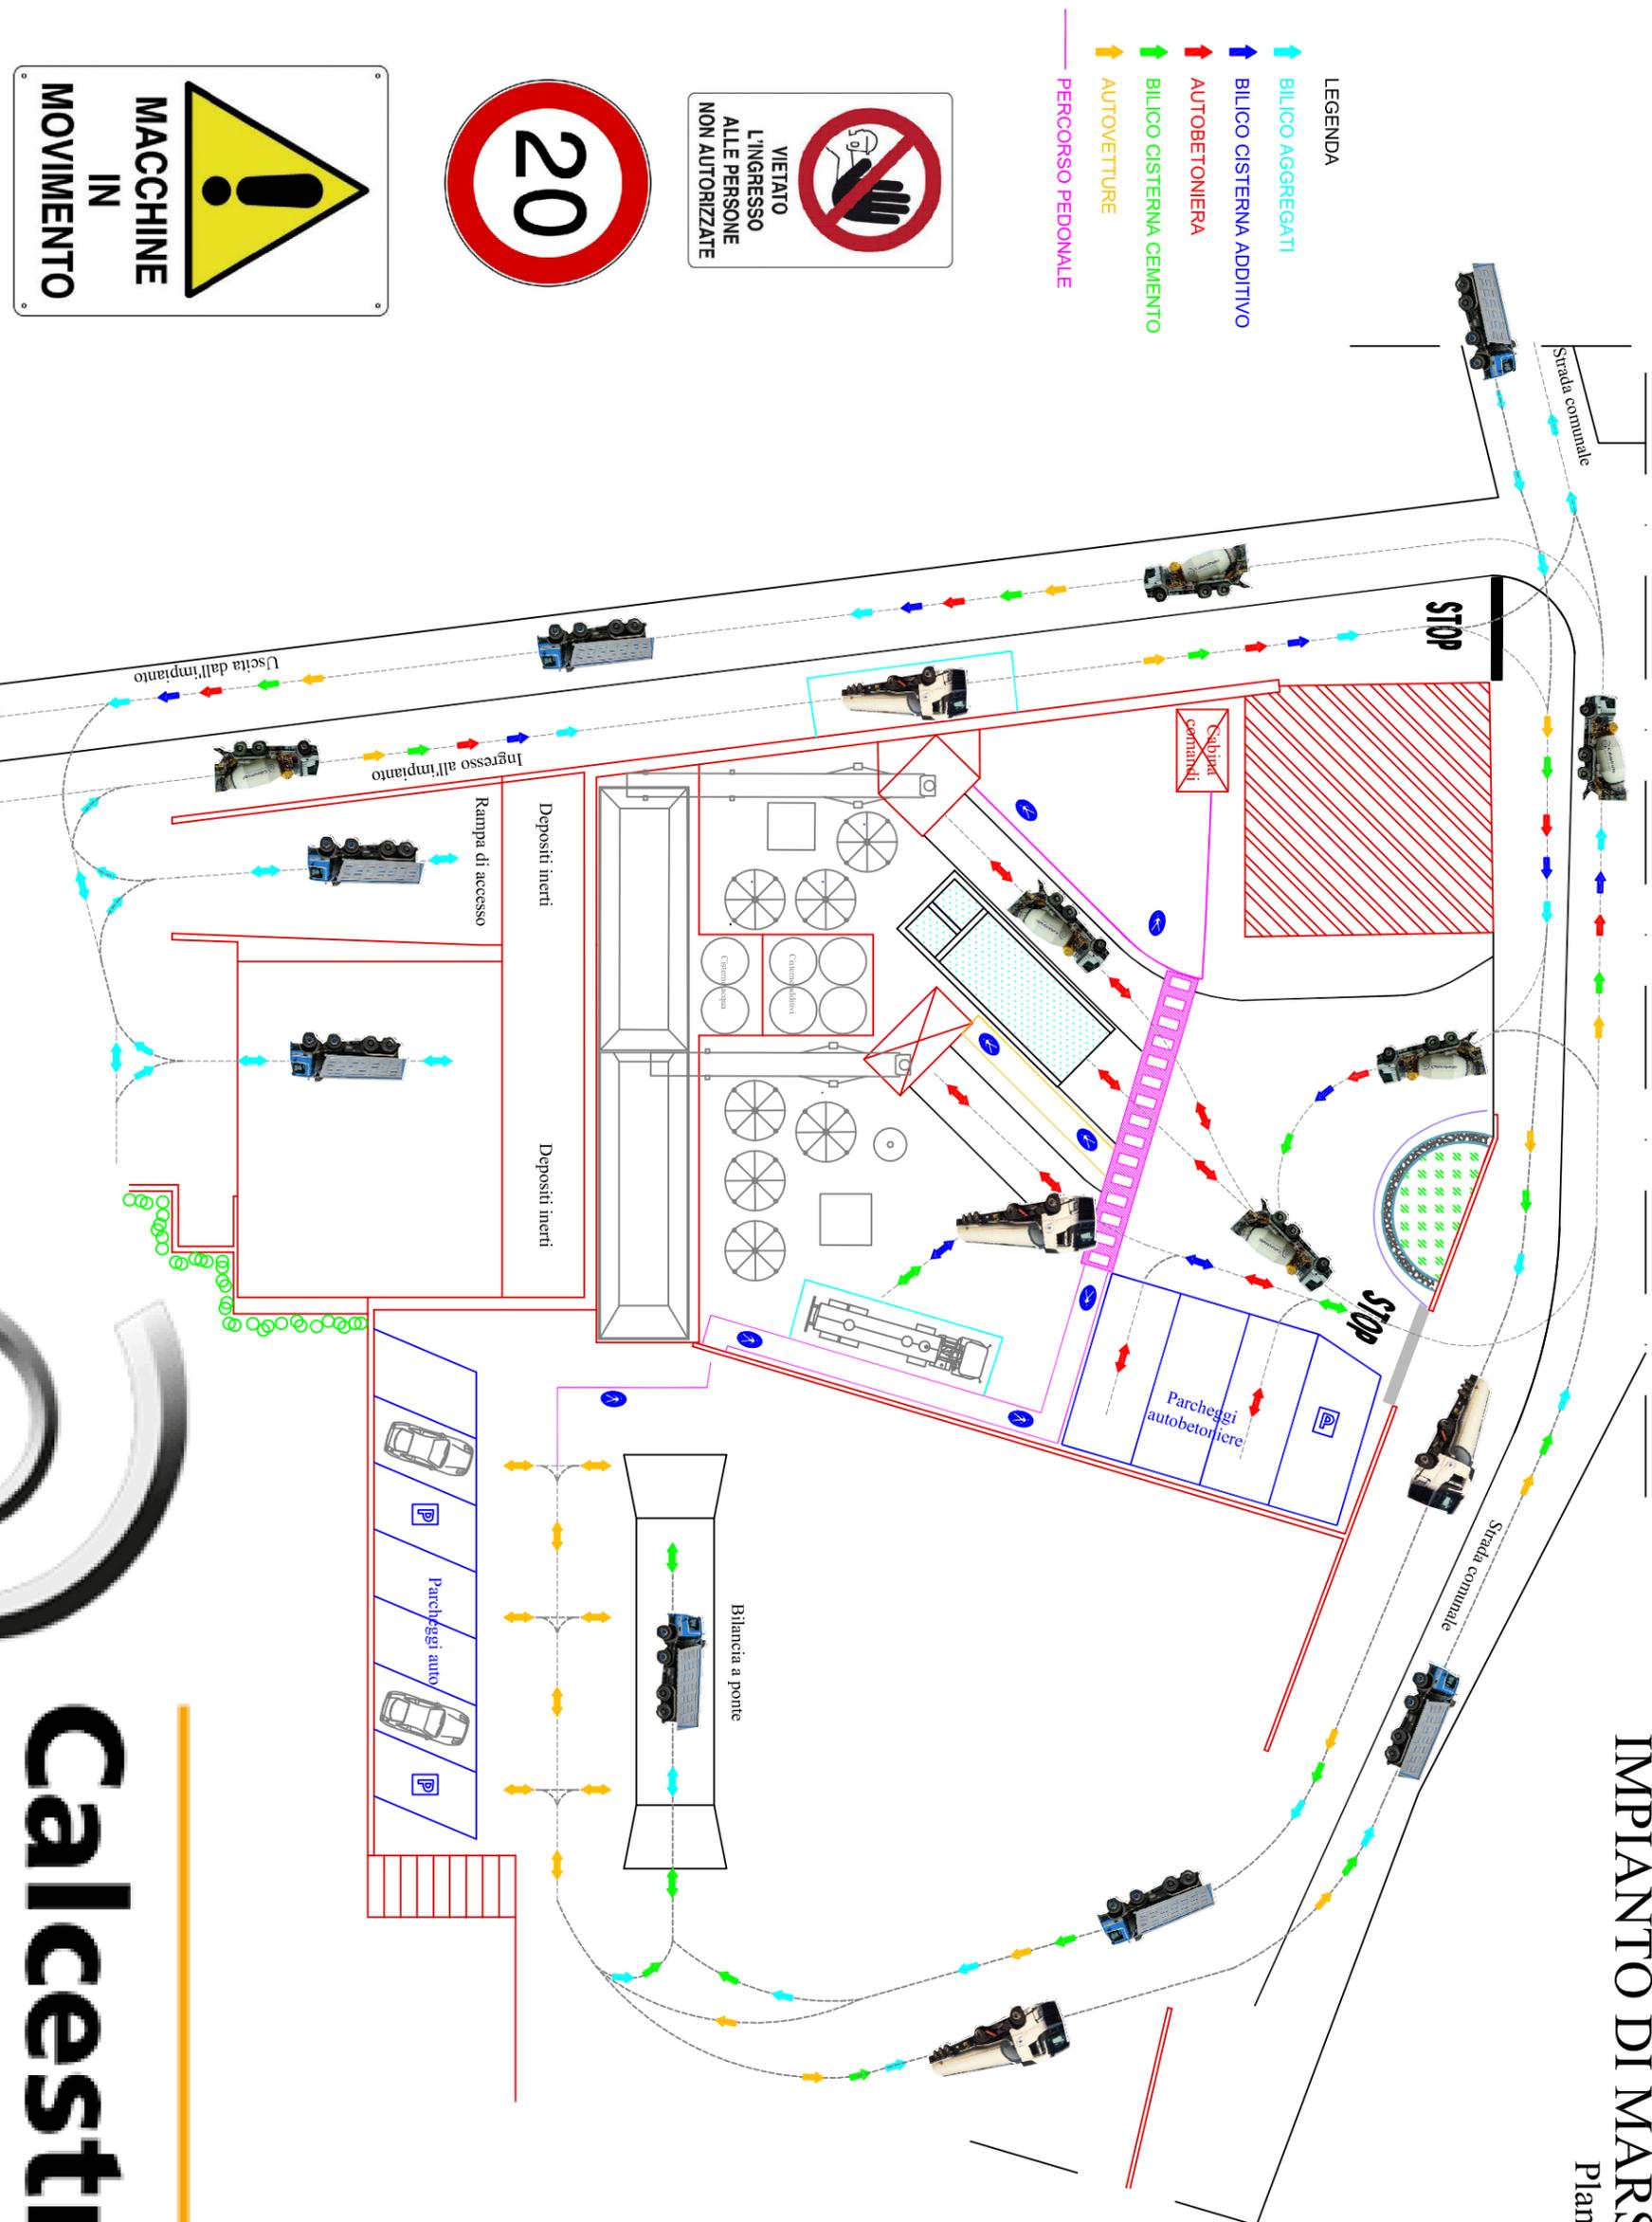

# Calcestruzzi

HEIDELBERGCEMENT Group