


Percorsi di esodo

In caso di evacuazione attenersi alle seguenti disposizioni:

- disinserire, se possibile, le utenze elettriche;
- abbandonare il locale chiudendo le porte e le finestre dietro di sé;
- curare l'esodo di eventuali ospiti;
- uscire rapidamente ma senza correre, seguendo il percorso prestabilito e indicato dalla segnaletica;
- attenersi alle disposizioni degli addetti alle emergenze;
- non intralciare l'ingresso dei soccorritori;
- raggiungere il punto di raccolta indicato dal piano di emergenza;
- rientrare nell'edificio solo dopo aver ricevuto autorizzazione dagli addetti alle emergenze.

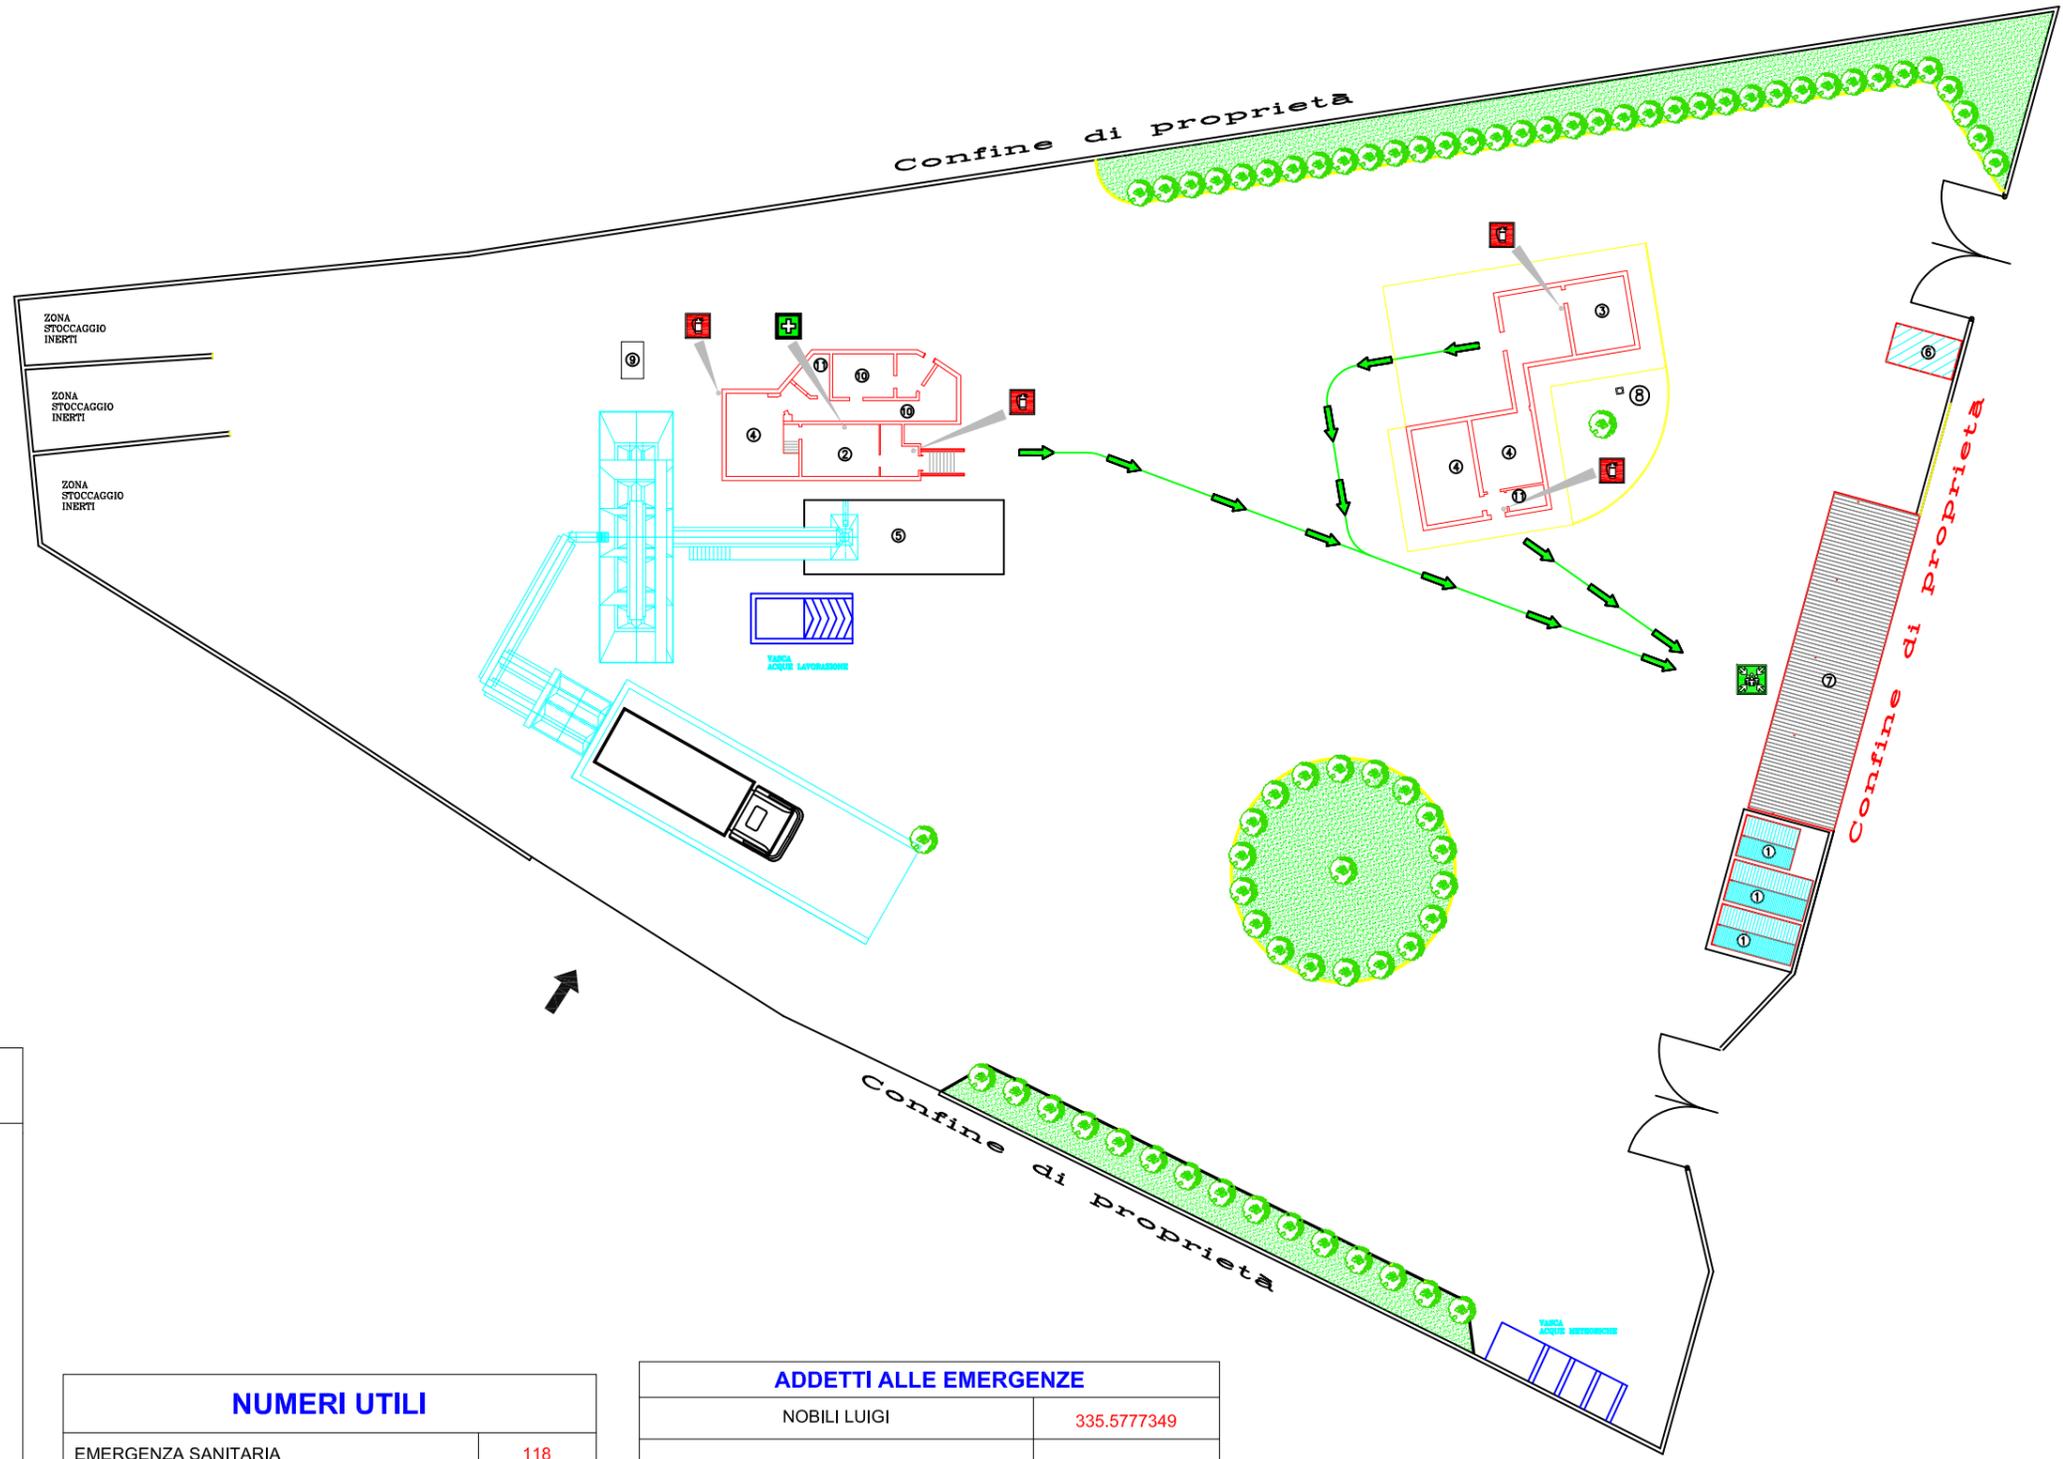

LEGENDA

| | |
|---|-------------------------|
| ① | BOX PREFABBRICATI |
| ② | CABINA DI COMANDO |
| ③ | LABORATORIO TECNOLOGICO |
| ④ | UFFICI |
| ⑤ | BOX DI CARICO |
| ⑥ | CABINA ELETTRICA |
| ⑦ | PARCHEGGI |
| ⑧ | POZZO |
| ⑨ | CISTERNA GASOLIO |
| ⑩ | ARCHIVIO |
| ⑪ | SERVIZI |

LEGENDA SIMBOLI GRAFICI

| | |
|--|-----------------------------|
| | PERCORSO DI ESODO |
| | ESTINTORE |
| | USCITA DI SICUREZZA |
| | CASSETTA DI PRIMO SOCCORSO |
| | POSIZIONE DELL' OSSERVATORE |
| | PUNTO DI RACCOLTA |

VOI SIETE QUI

NUMERI UTILI

| | |
|---------------------|------------|
| EMERGENZA SANITARIA | 118 |
| VIGILI DEL FUOCO | 115 |
| ORDINE PUBBLICO | 112 113 |

ADDETTI ALLE EMERGENZE

| | |
|--------------------|-------------|
| NOBILI LUIGI | 335.5777349 |
| RSPP | |
| MOCCI MASSIMILIANO | 335.5791647 |



Calcestruzzi Italcementi Group

Impianto di Frosinone

LEGENDA

-  BILICO AGGREGATI
-  BILICO CISTERNA ADDITIVO
-  AUTOBETONIERA
-  BILICO CISTERNA CEMENTO
-  AUTOVETTURE
-  PERCORSO PEDONALE



VIETATO L'ACCESSO
ALLE PERSONE E AI
MEZZI NON
AUTORIZZATI

