







# CALCESTRUZZI SPA - IMPIANTO DI BETONAGGIO DI SERRENTI - ZONA ARTIGIANALE

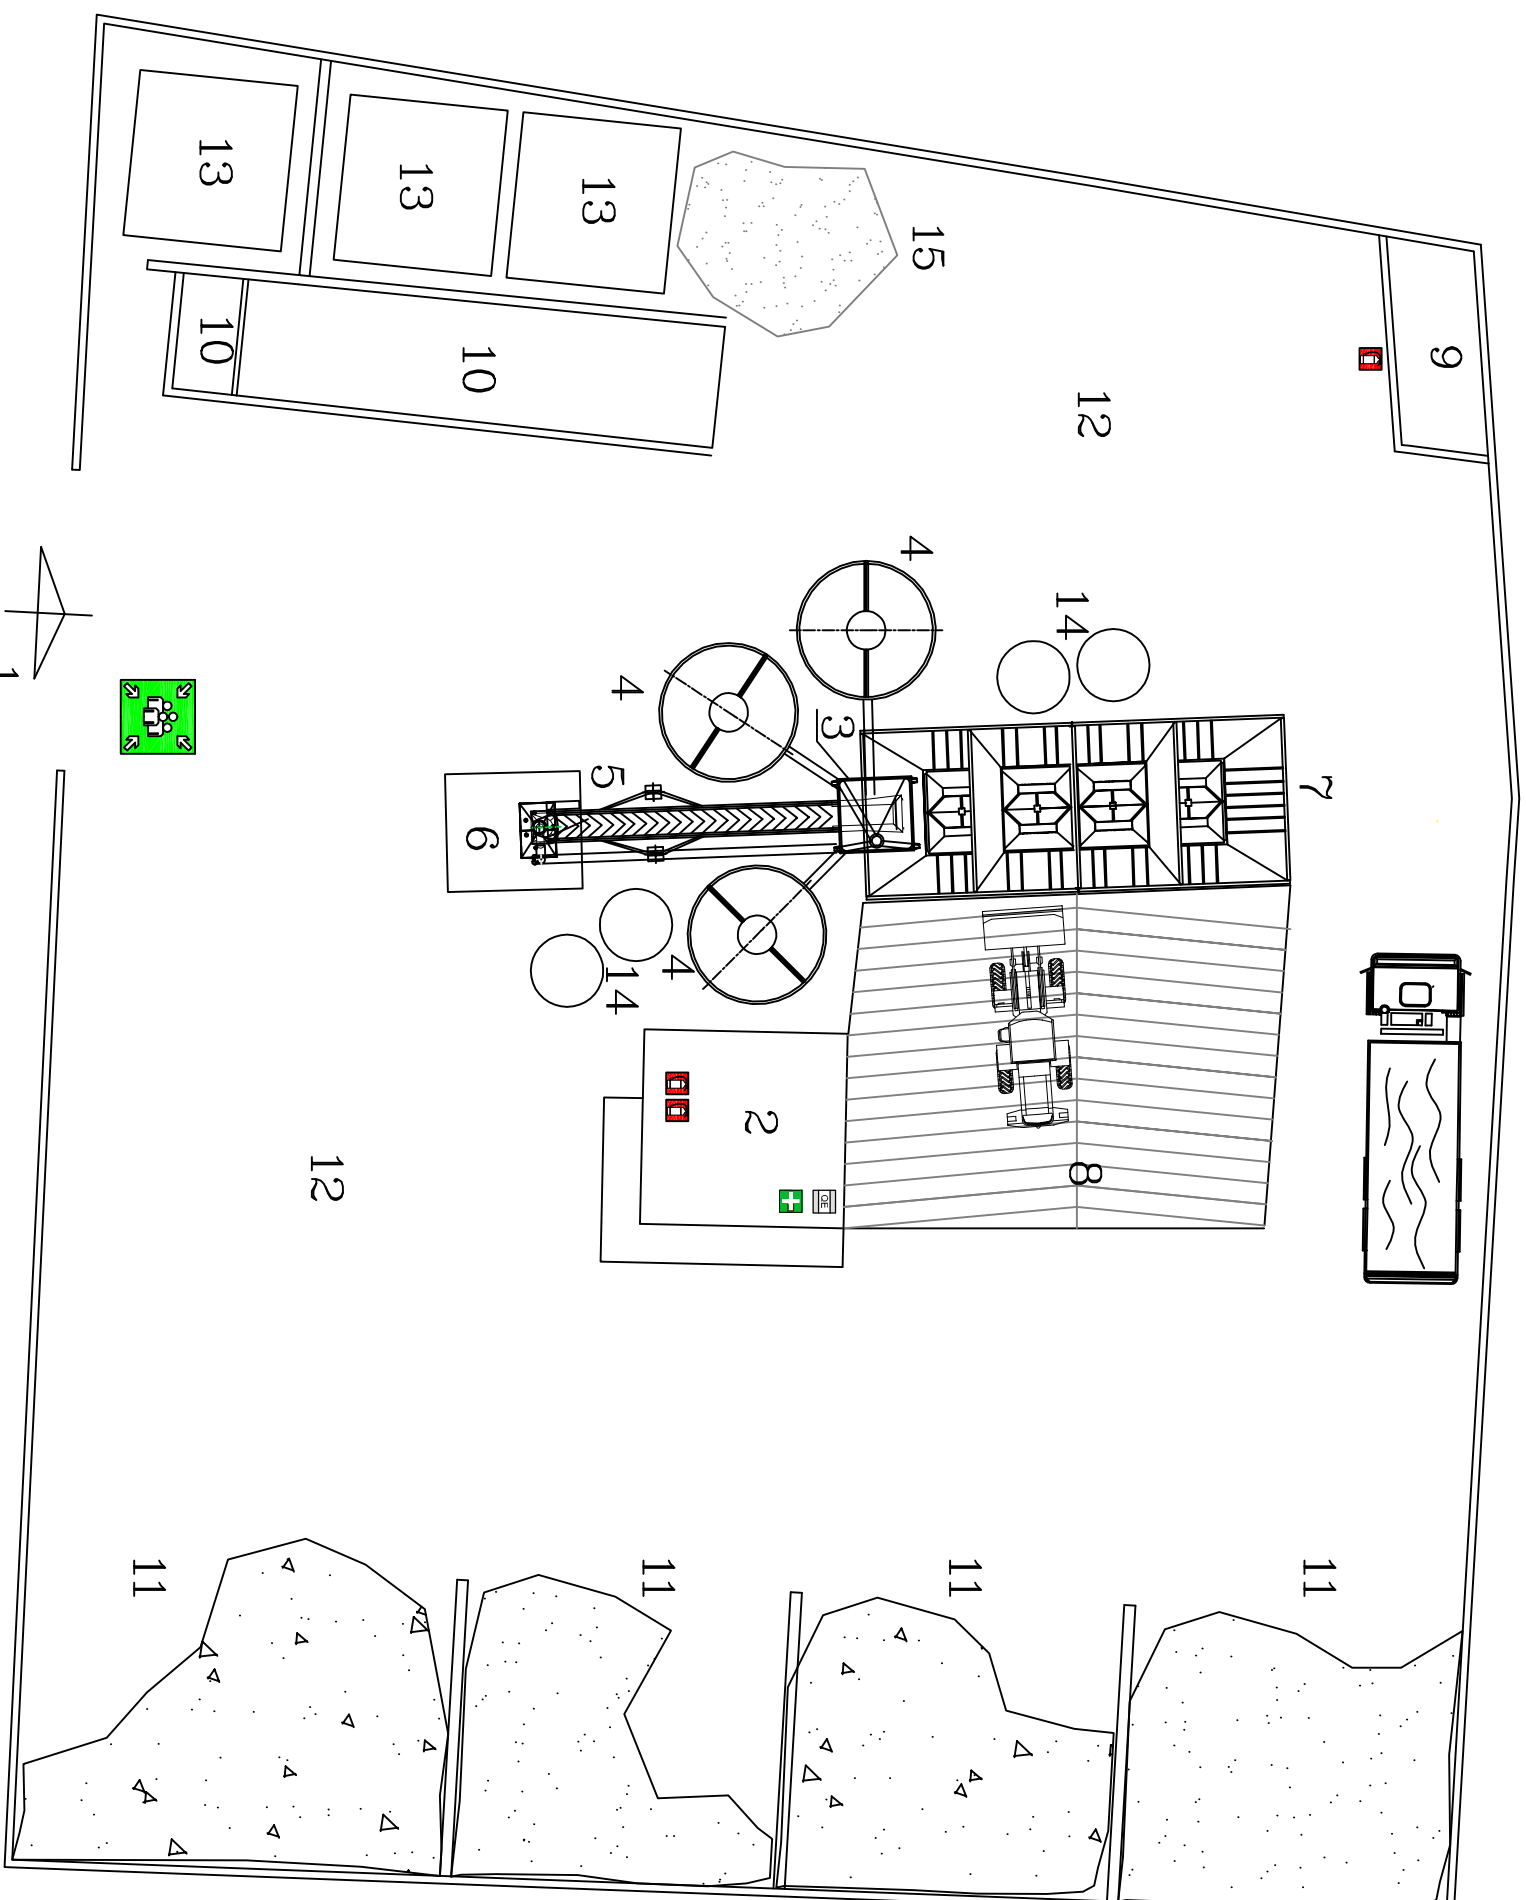

## LEGENDA

- 1 Ingresso al cantiere
  - 2 Locali uso ufficio/refettorio
  - 3 Pesa cementi
  - 4 Silos cont. cementi
  - 5 Nastro trasportatore
  - 6 Punto di carico autobetoniere
  - 7 Tramogge metalliche contenitrici inerti
  - 8 Rampa carico
  - 9 Vasca cont. cist. gasolio
  - 10 Vasca accumulo acqua
  - 11 Area stoccaggio inerti
  - 12 Area manovra mezzi
  - 13 Serbatoi d'acqua
  - 14 Additivi
  - 15 Area recupero lavorazioni ds
- 
-  Estintore
  -  Cassetta di Primo Soccorso
  -  Quadro Elettrico
  -  Direzione da seguire
  -  Punto di raccolta